



Grundriss

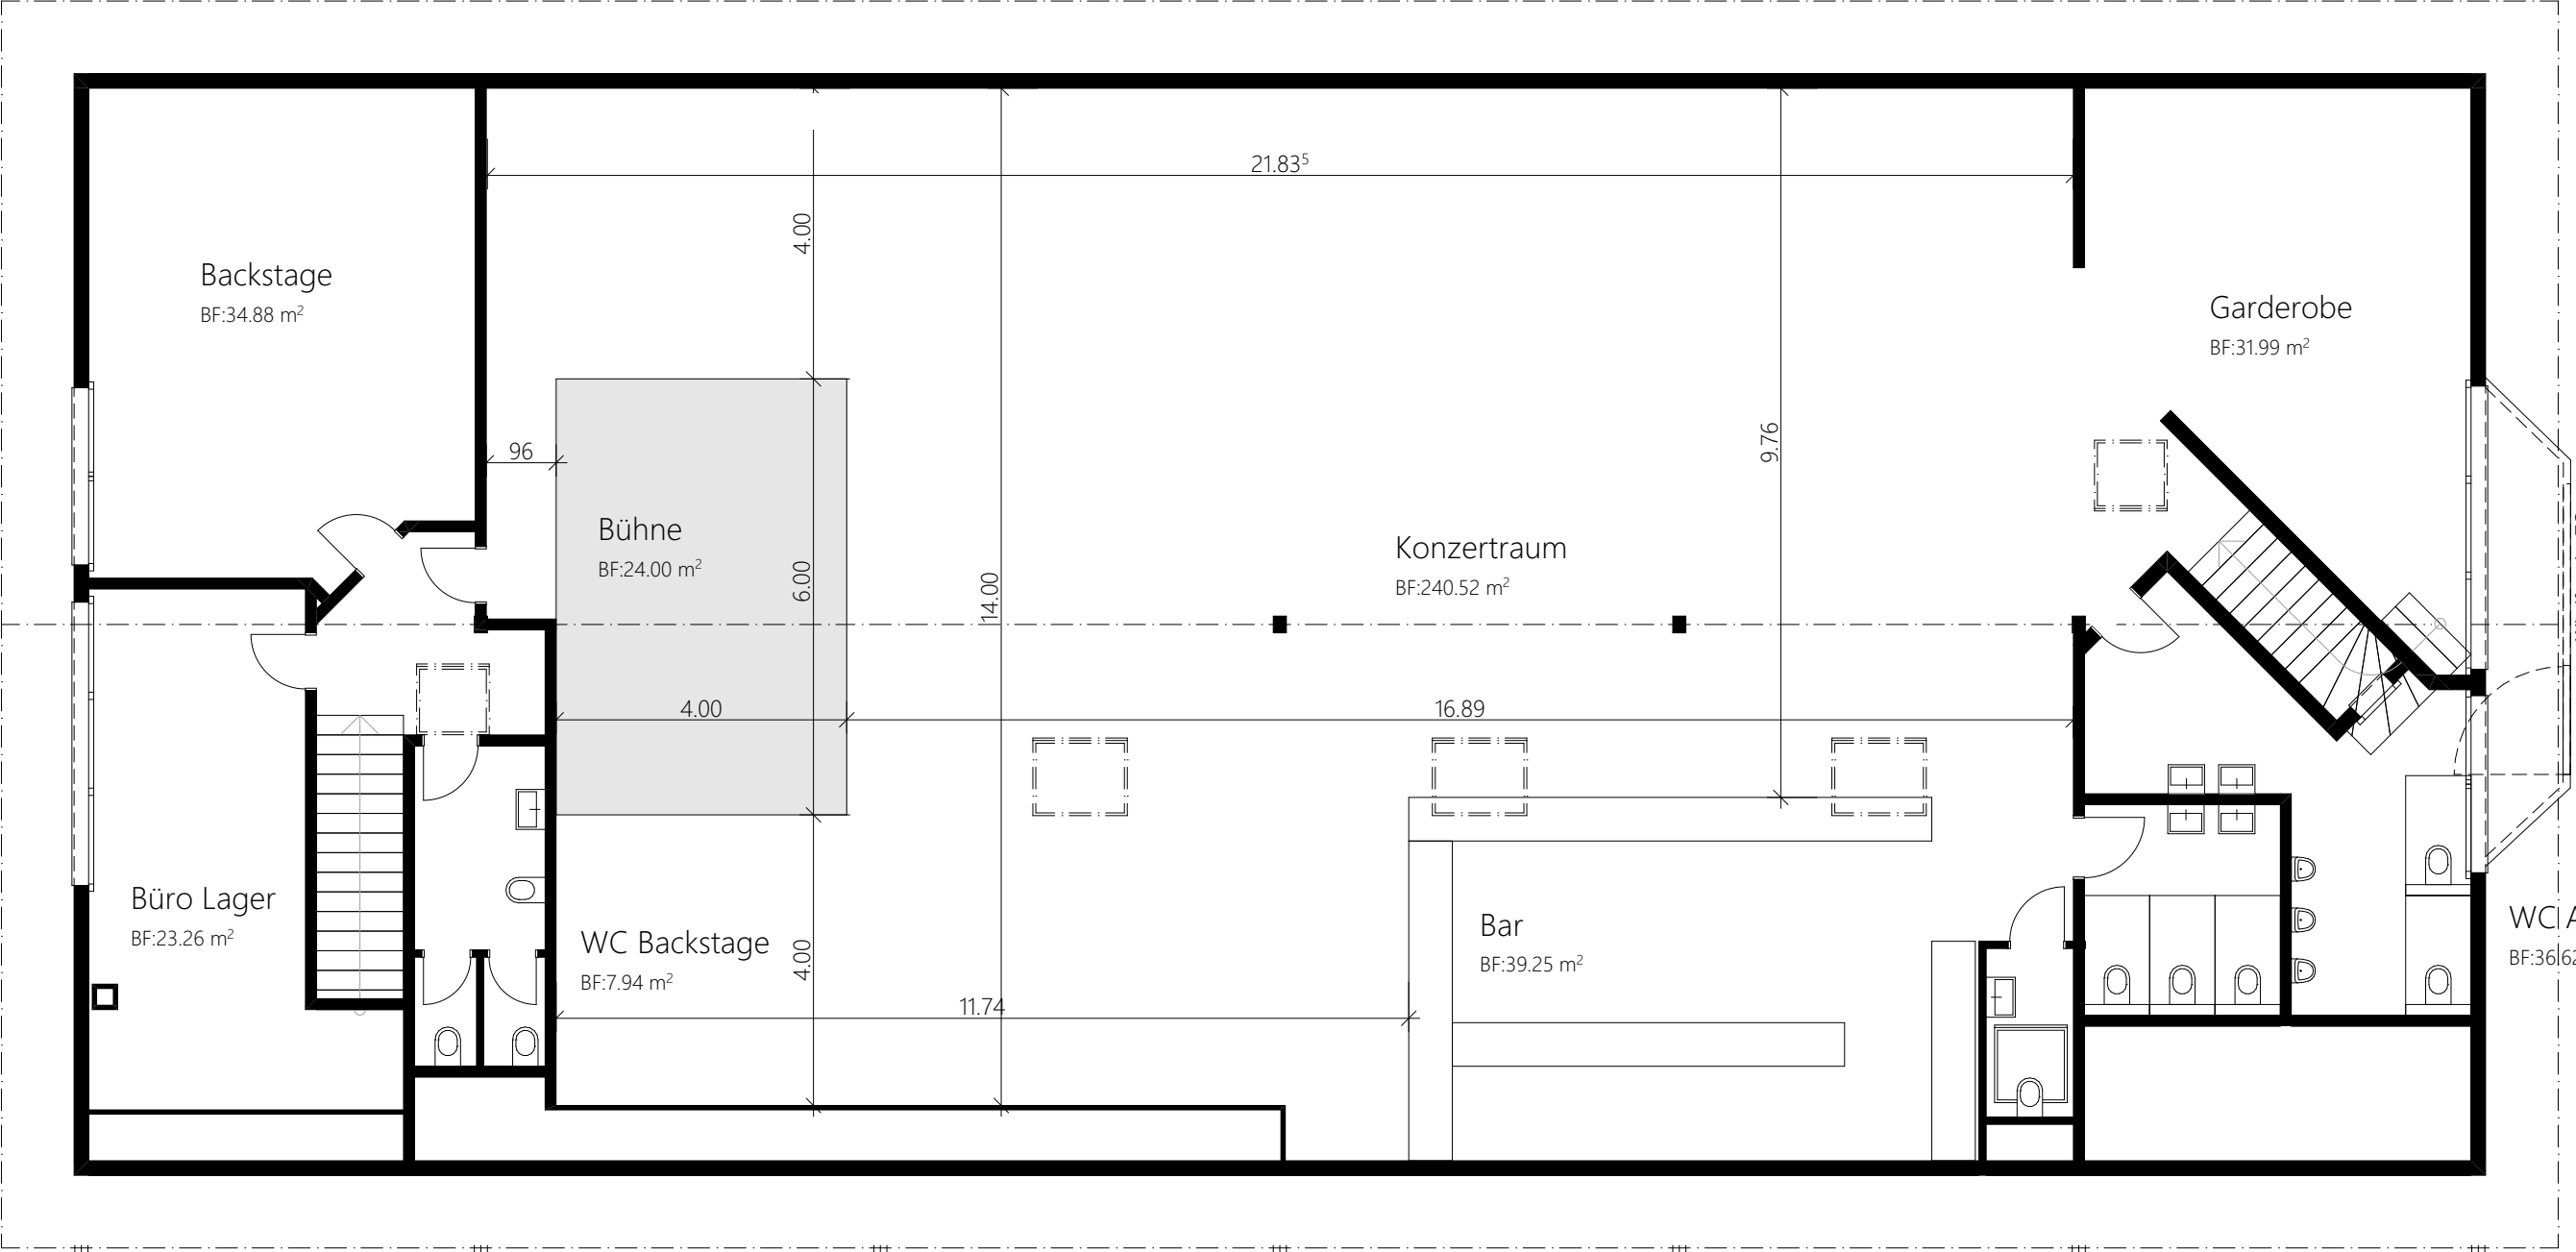

Schnitt

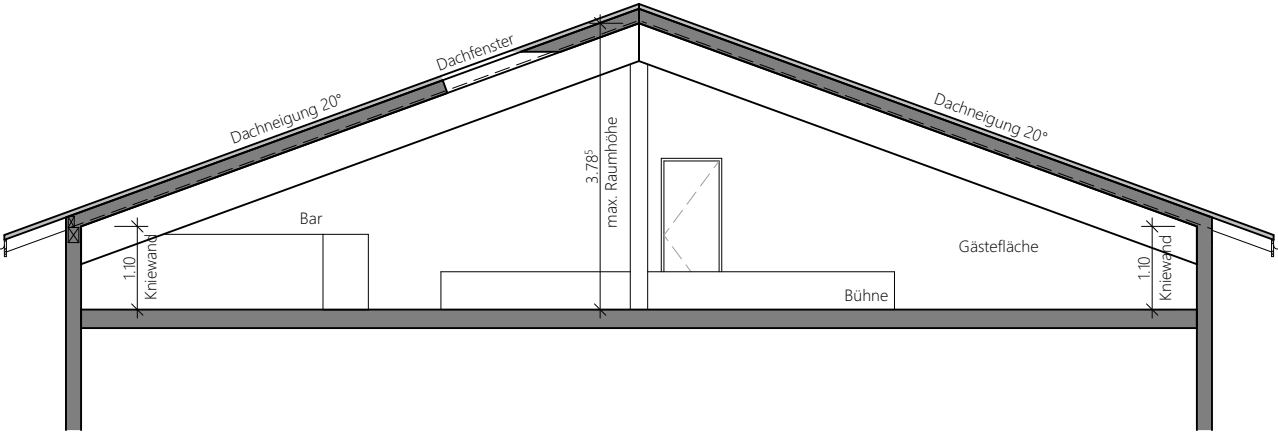

Saalplan		K Konzept Architektur Baumanagement
Musiklokal Sunsetevents Industriestrasse 24 4703 Kestenholz	Mst: 1:100 Format: A3	
		K Konzept GmbH Architektur Baumanagement Alte Strasse 24 4703 Kestenholz